


Inngang oppmøte timer

Inngang	Klasser	Rom
E3	8ABC	R1,2,3
E2	8DEF,mus	R4,5,6,7,mus
E1	8G,nat2	R8,nat2
C2	9G,nat1	R9,nat1
C1	koh,moh	koh,moh
B3	9EF	R10-11
B2	9CD	R12-13
B1	9AB, 10CF	R14,15,16,18
A2	10ABD	R17,19,20
A1	10EG,su,krø,svø	R21,22,su,krøv,svø

Storefri mandag, onsdag, torsdag og fredag

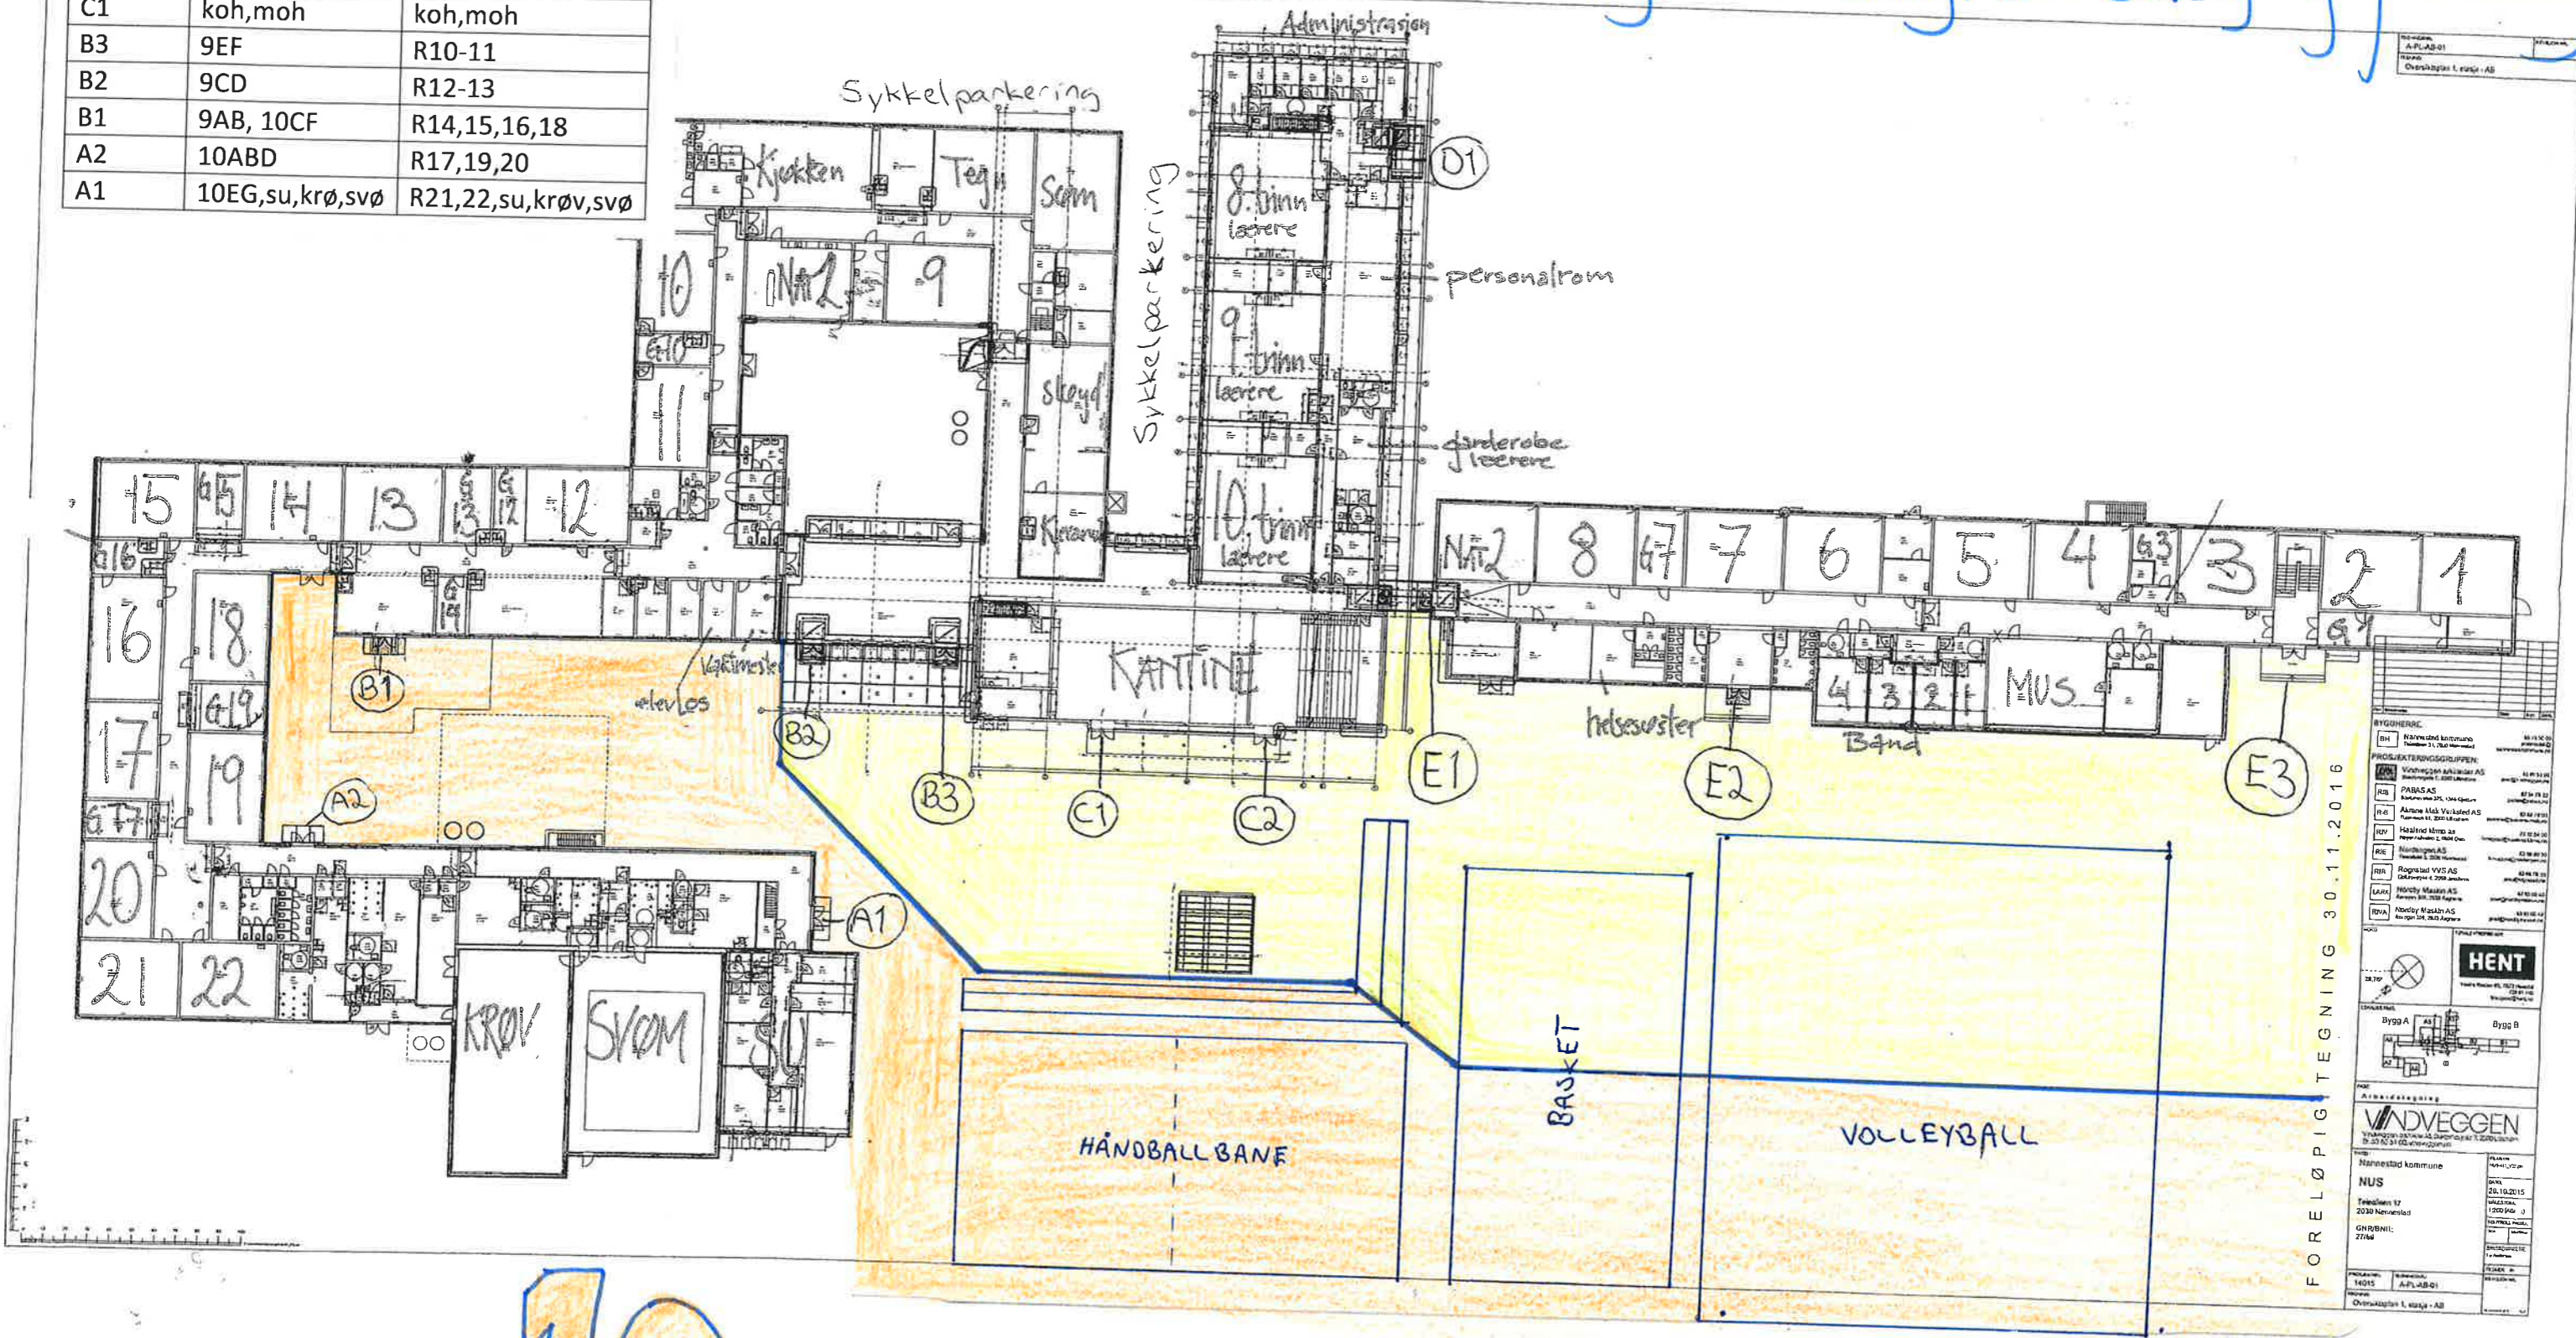


10 trinn

8 trinn

(w)

Storefri tirsdag + alle korte friminutt

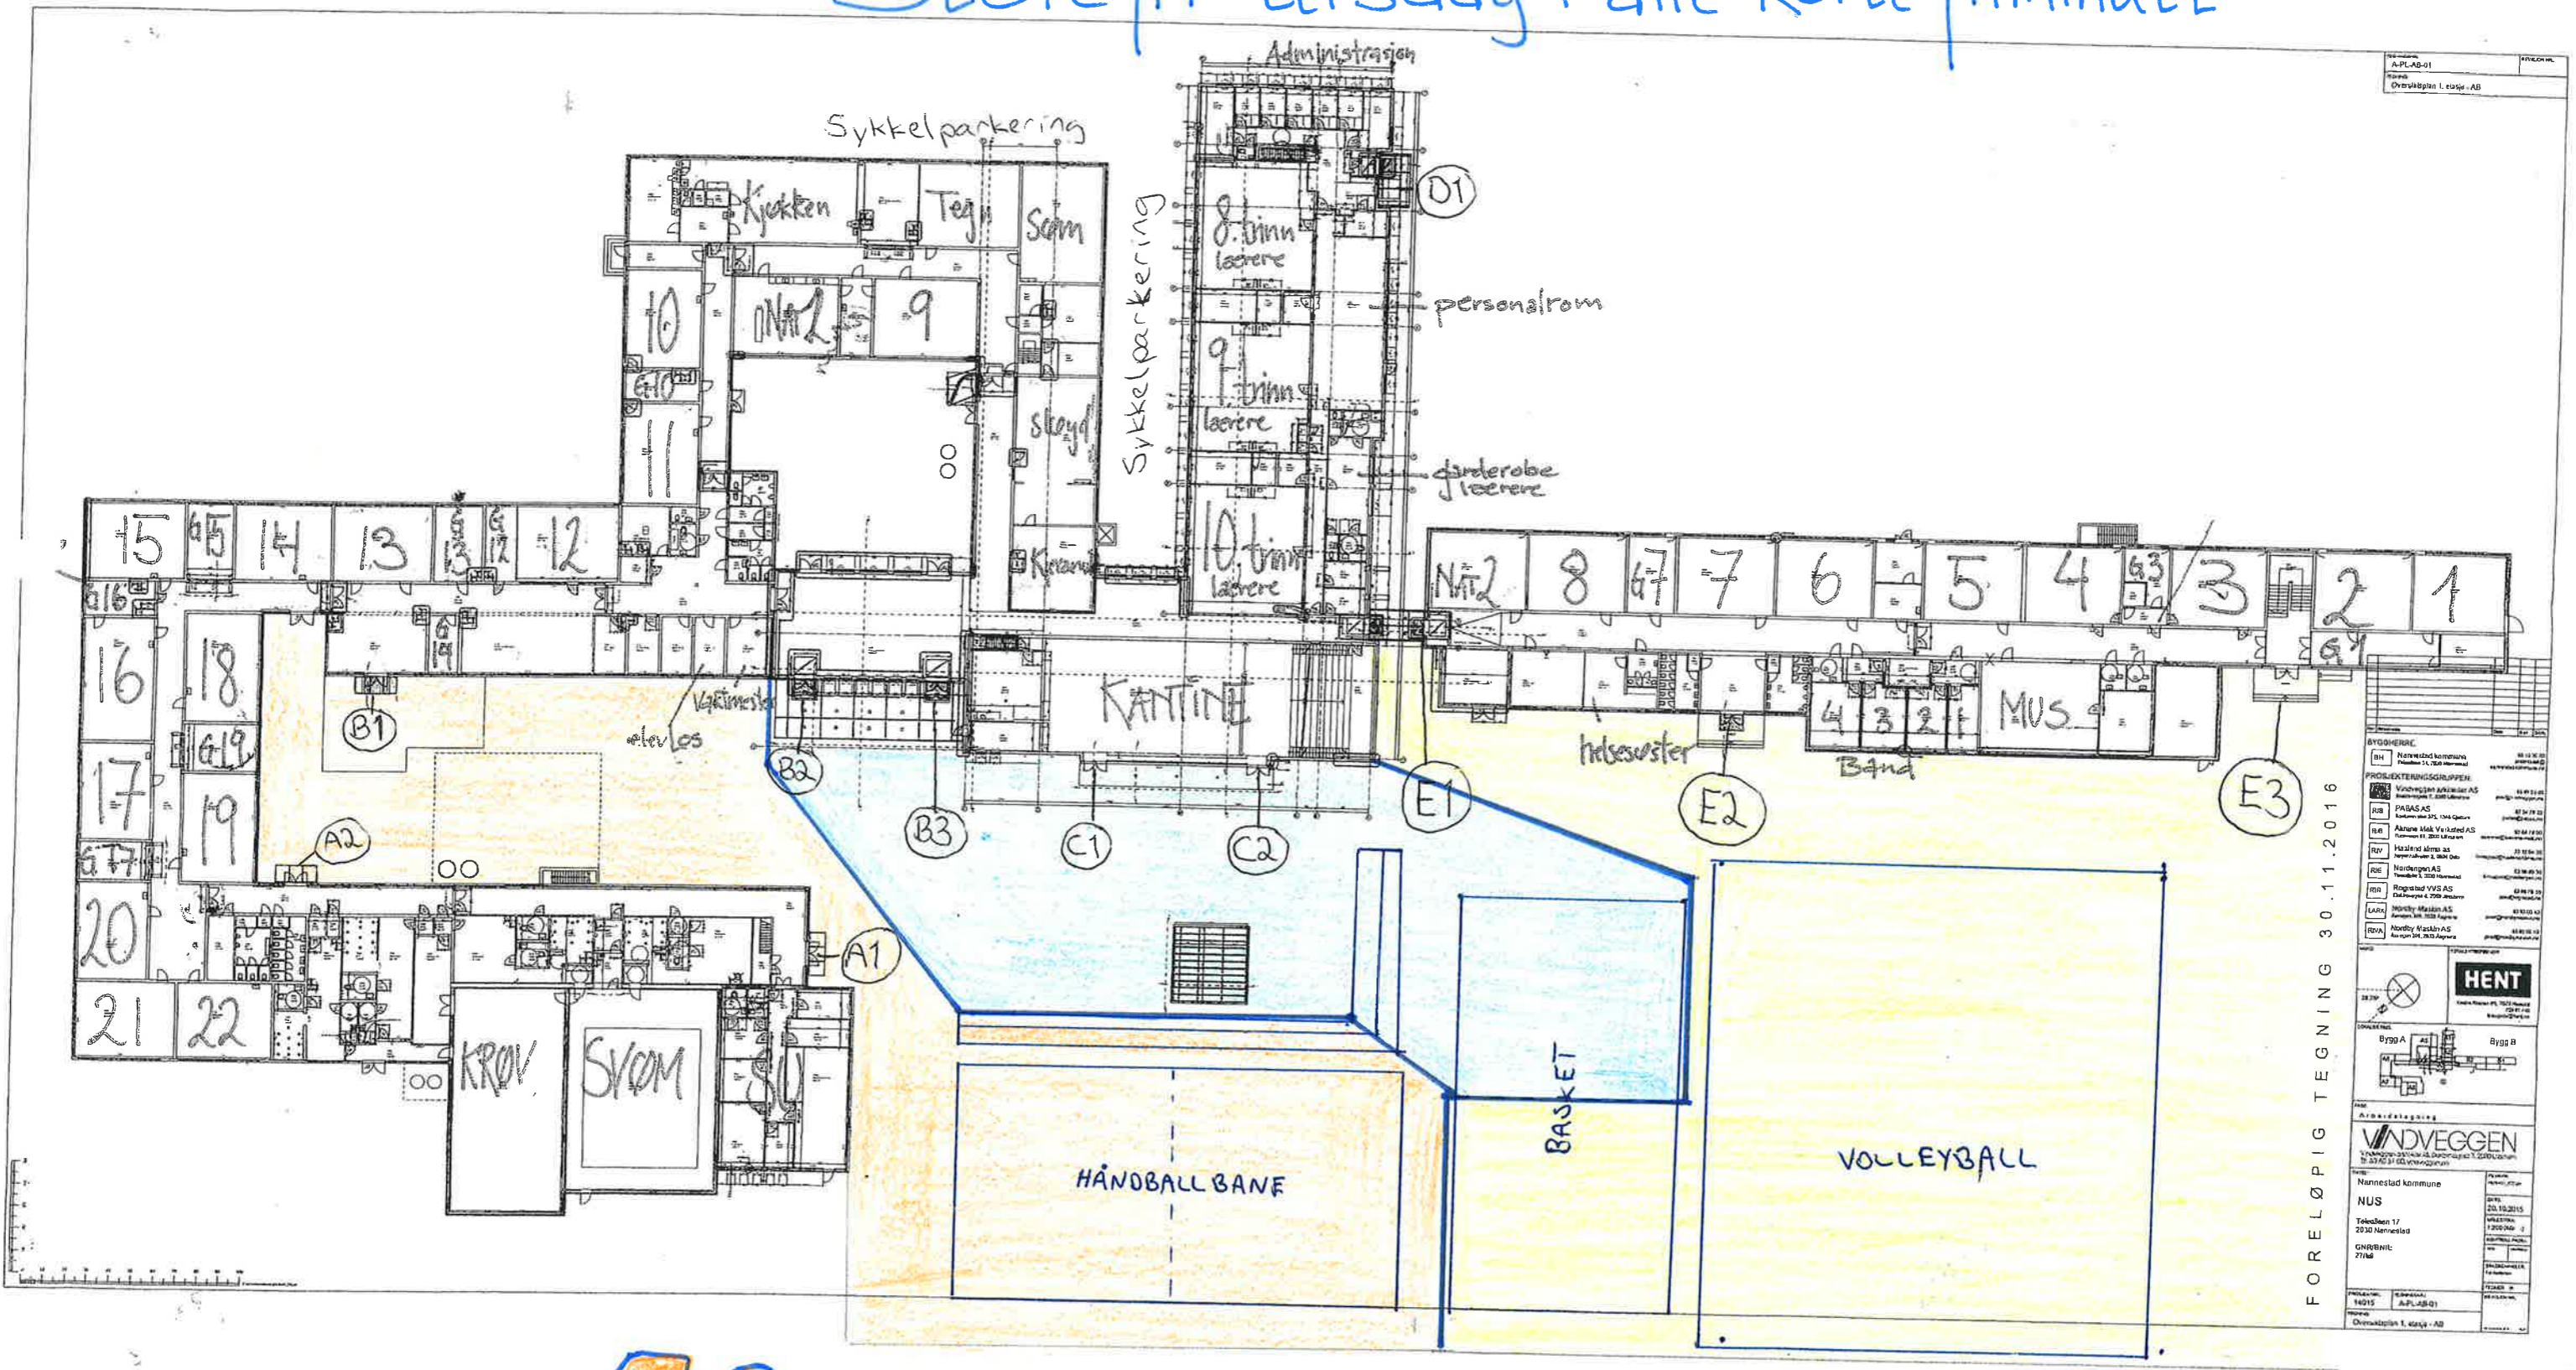

BYGGHERRE:
 Næringsmiddelindustri
 Næringsmiddelindustri AS

PROSJEKTERINGSGRUPPE:
 Vindvegg AS
 Næringsmiddelindustri AS
 Næringsmiddelindustri AS
BYGG A

BYGG B

Arbeidsplan

VINDVEGGEN

Nannestad kommune
 NUS
 Tallehen 17
 2030 Nannestad
 GNR/BN: 27/16

PROSJEKT: 14015
 Dato: 2016.10.20
 Tegning: A-PLAB-01
 Oversiktsplan 1. etasje - AB

FORELØPIG TEGNING 30.11.2016

10 trinn

9 trinn

8 trinn

3